N
W E
S

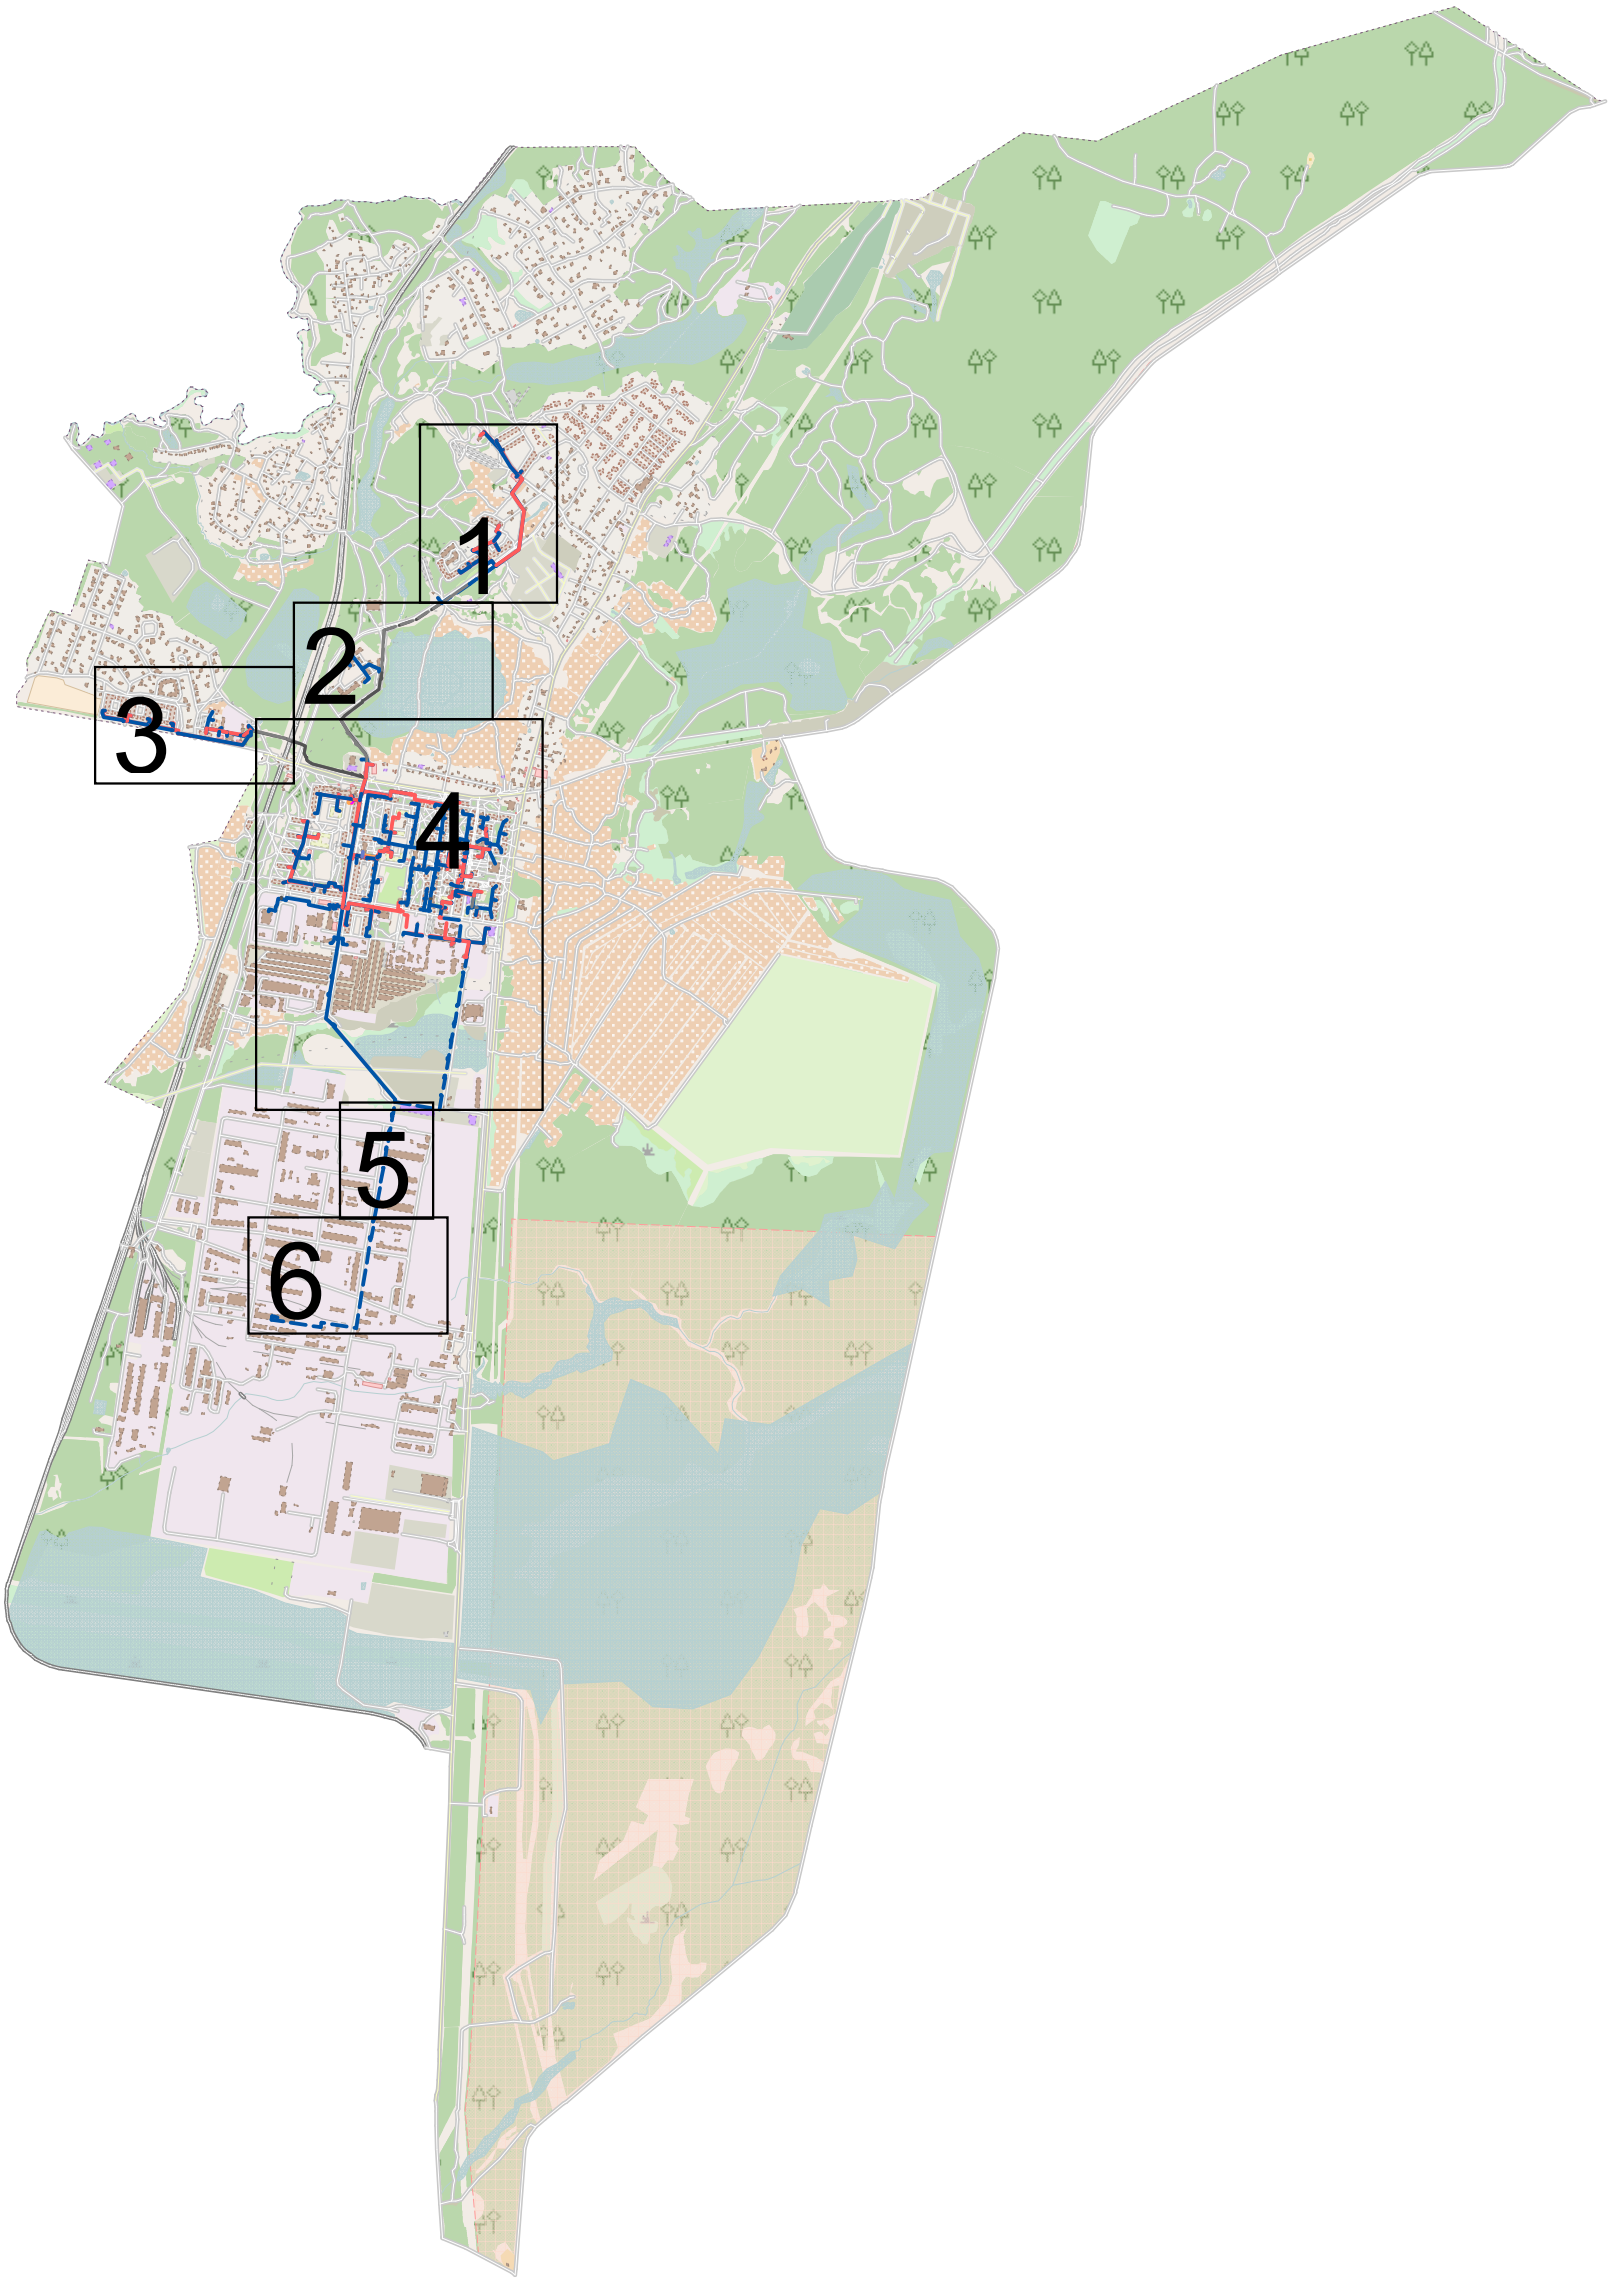

						27.2019.0000.01.01
						СХЕМА ТЕПЛОСНАБЖЕНИЯ МУНИЦИПАЛЬНОГО ОБРАЗОВАНИЯ КУЗЬМОЛОВСКОЕ ГОРОДСКОЕ ПОСЕЛЕНИЕ ЛЕНИНГРАДСКОЙ ОБЛАСТИ НА ПЕРИОД ДО 2033 ГОДА (актуализация на 2019 год)
Изм.	Кол.у	Лист	№ до	Подп.	Дата	
Выполнил		Майборода Н.А				Сети теплоснабжения Ситуационный план
Проверил		Борисов М.Б				
						М 1:30000

Стадия	Лист	Листов

ООО «ЯНЭНЕРГО»

Взам. инв. №

Подп. и дата

Инв. № подл.