


Условные обозначения

- Источник
 - Источник отключен
 - Насосная станция
 - Смена диаметра
 - Тепловая камера
 - Разветвление
 - Потребитель
 - Потребитель отключен
- Форма линии**
- Подземная прокладка тр-да
 - Надземная прокладка тр-да

- Стиль линии**
- Участки сети отопления
 - Участки сети отопления отключен обратный тр-д
 - Отключенные участки сети отопления
 - Участки сети гор. водоснабжения
 - Участки сети гор. водоснабжения отключен циркуляционный тр-д
 - Участки сети гор. водоснабжения отключен подающий тр-д
 - Отключенные участки сети гор. водоснабжения

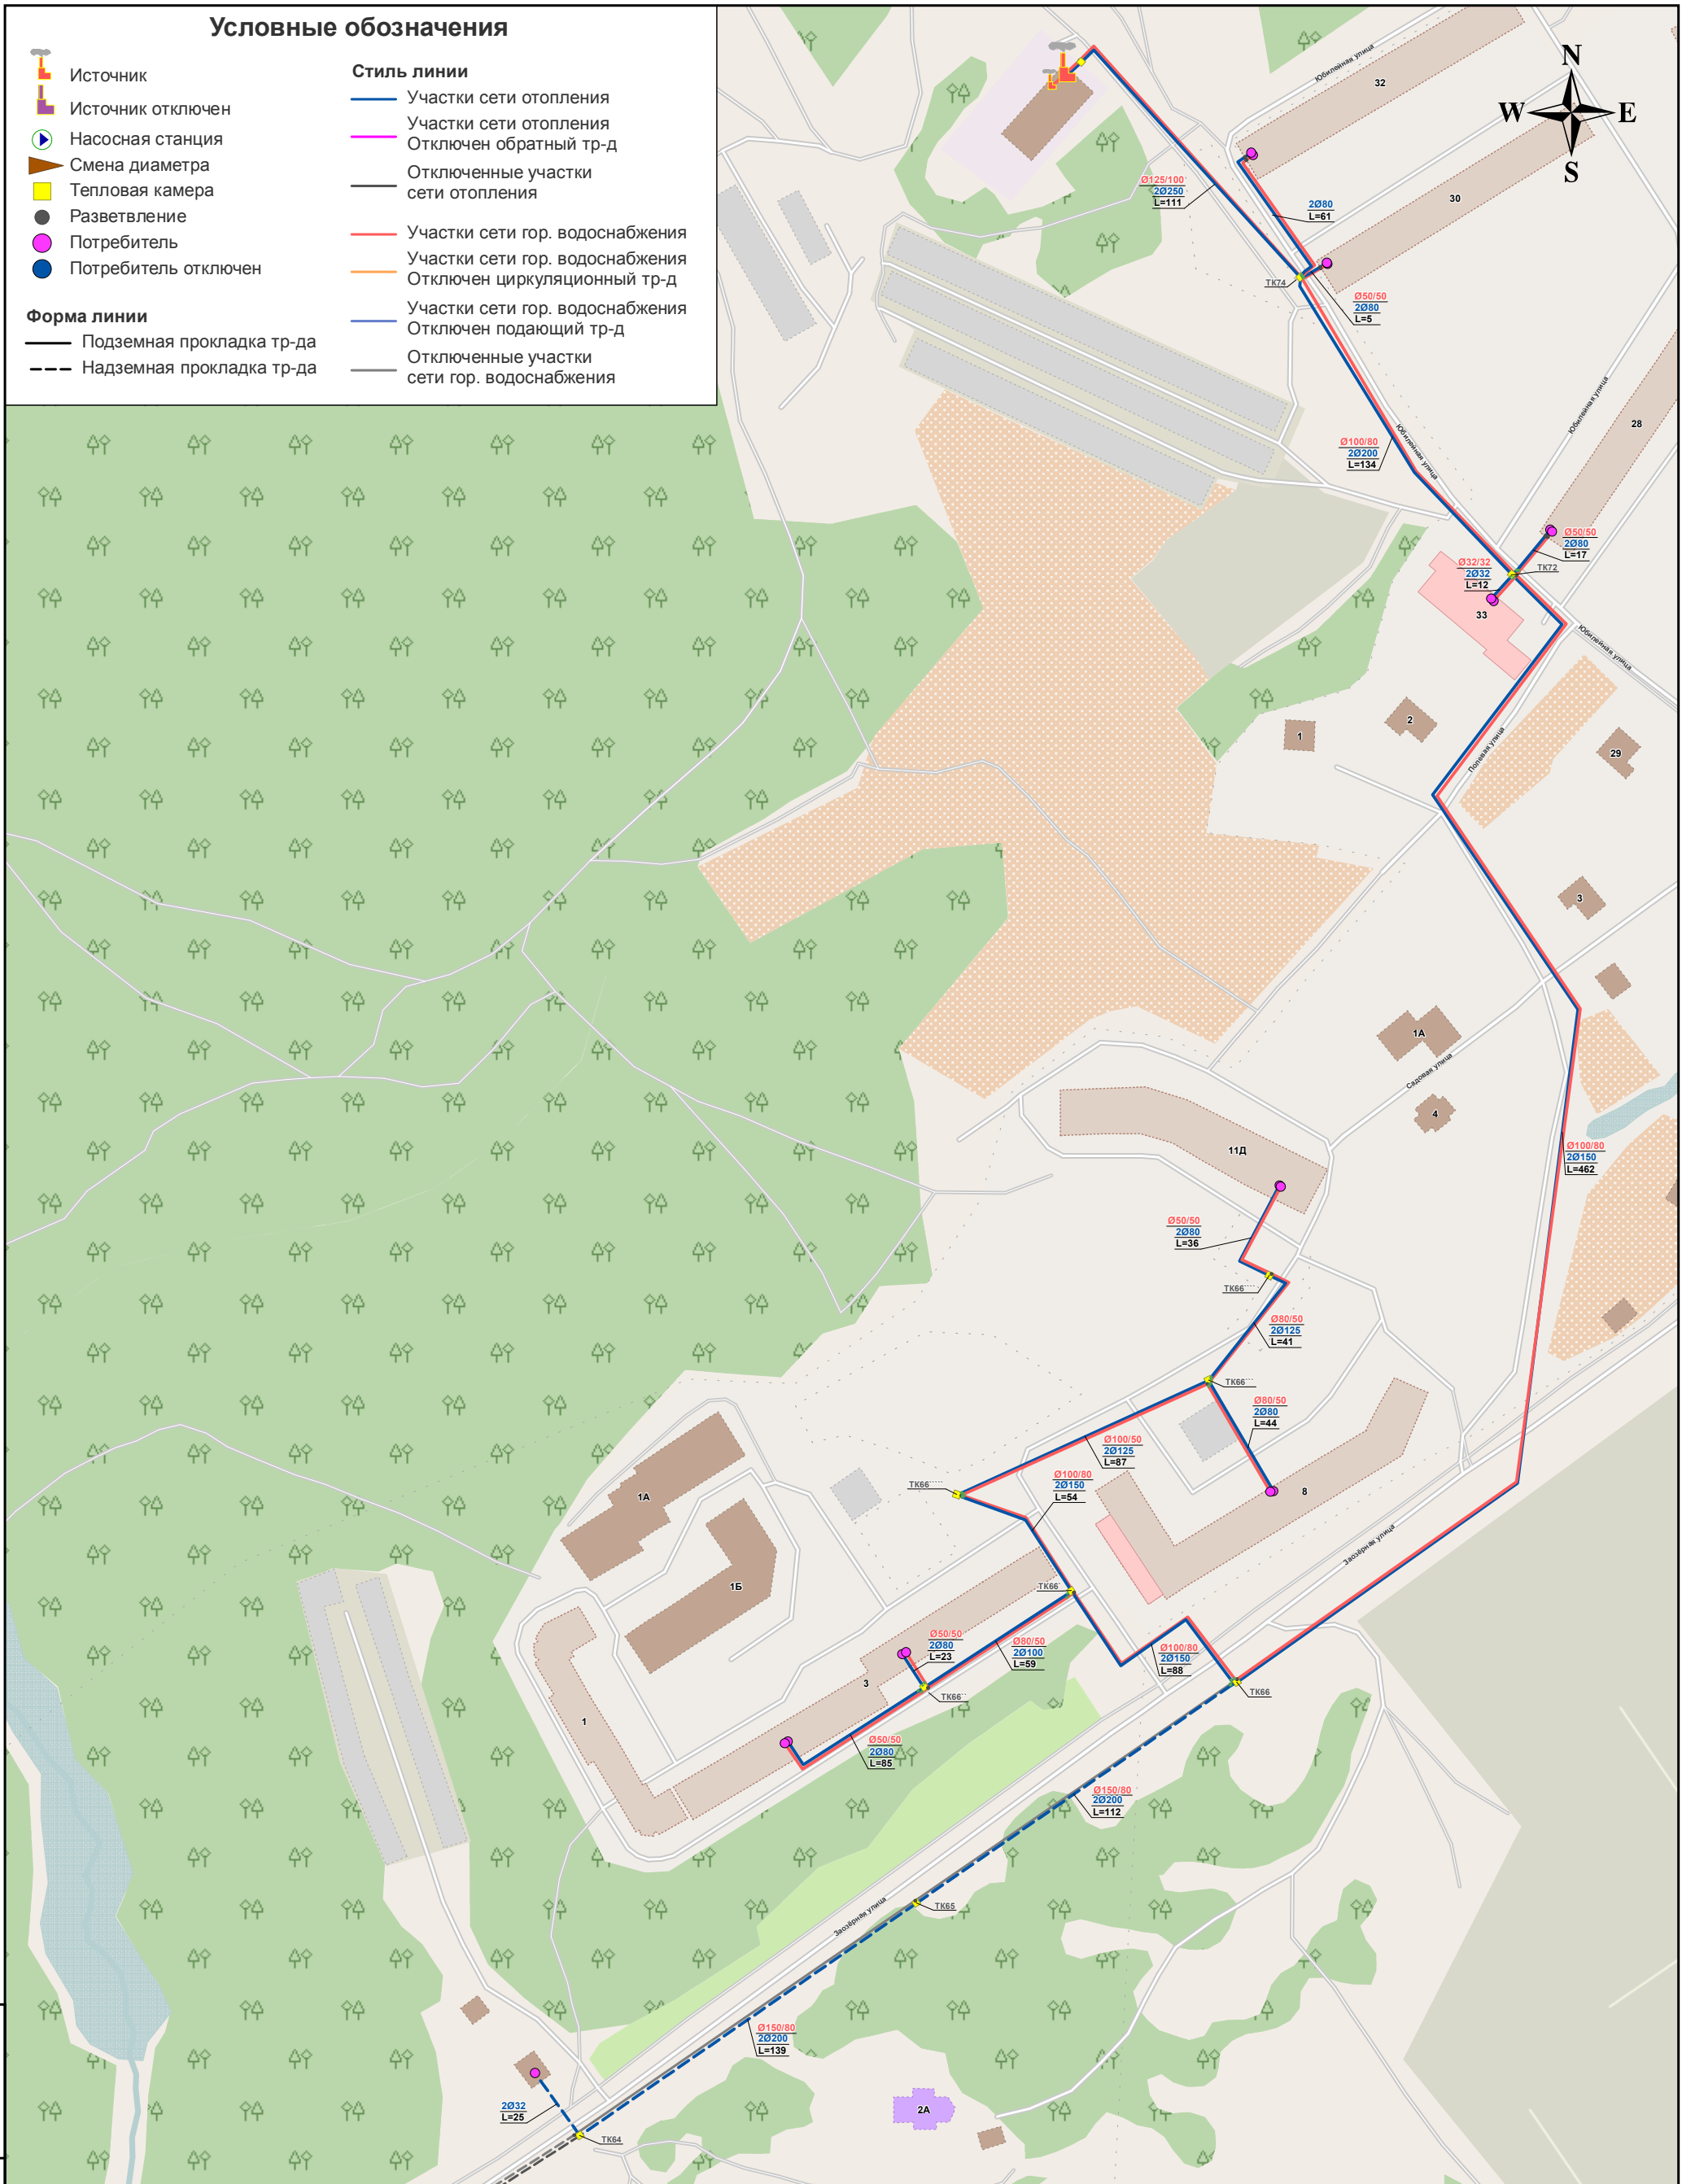

Взам. инв. №	
Подп. и дата	
Инв. № подл.	

27.2019.0000.01.01					
СХЕМА ТЕПЛОСНАБЖЕНИЯ МУНИЦИПАЛЬНОГО ОБРАЗОВАНИЯ КУЗЬМОЛОВСКОЕ ГОРОДСКОЕ ПОСЕЛЕНИЕ ЛЕНИНГРАДСКОЙ ОБЛАСТИ НА ПЕРИОД ДО 2033 ГОДА (актуализация на 2019 год)					
Изм.	Кол.у	Лист	№ до	Подп.	Дата
Выполнил	Майборода Н.А.				
Проверил	Борисов М.Б.				
Сети теплоснабжения			Стадия	Лист	Листов
			1	6	
М 1:2000			ООО «ЯНЭНЕРГО»		